


▲ **FATADA PRINCIPALA** **Scara 1:100**

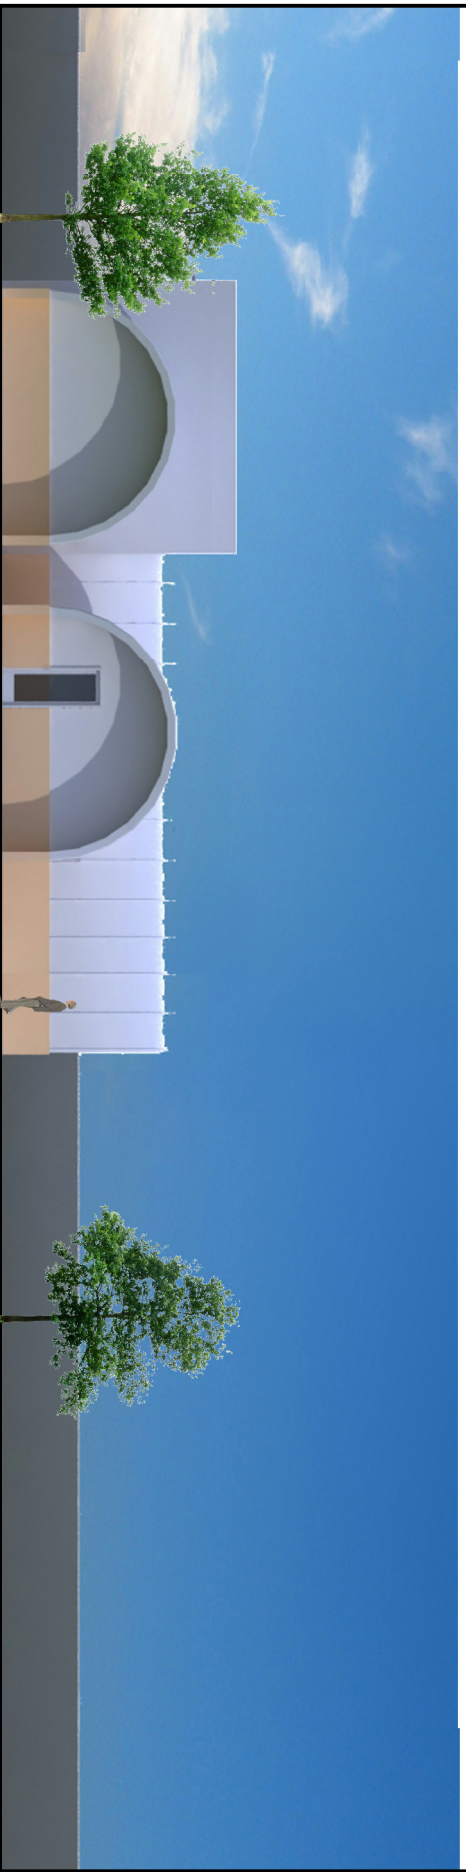

▲ **FATADA LATERALA** **Scara 1:100**

CENTRUL DE CERCETARE SI PROIECTARE PENTRU INDUSTRIE		Denumire proiect:		CENTRU DE COLECTARE SI PROCESARE PLANTE MEDICINALE, FRUCTE DE PADURE SI LEGUME		Proiect nr.	
S.C. MIRACO SRL BUCURESTI		com. Ciprian Porumbescu Jud.Suceava		Valinta 2			
Beneficiar:		S.C. "STUJCA" SRL		com. Ciprian Porumbescu Jud.Suceava		Faza	
PROIECTAT		Ing.ec.C.Savul		Scara:		S.F.	
DESENAT		siath.R.Leontescu		1/100		Nr.plansel	
SEF PROIECT		Ing.ec.C.Savul		Data:		A8-1	
				2006		Titlu planse:	
						HALA FABRICATIE - FATADE	